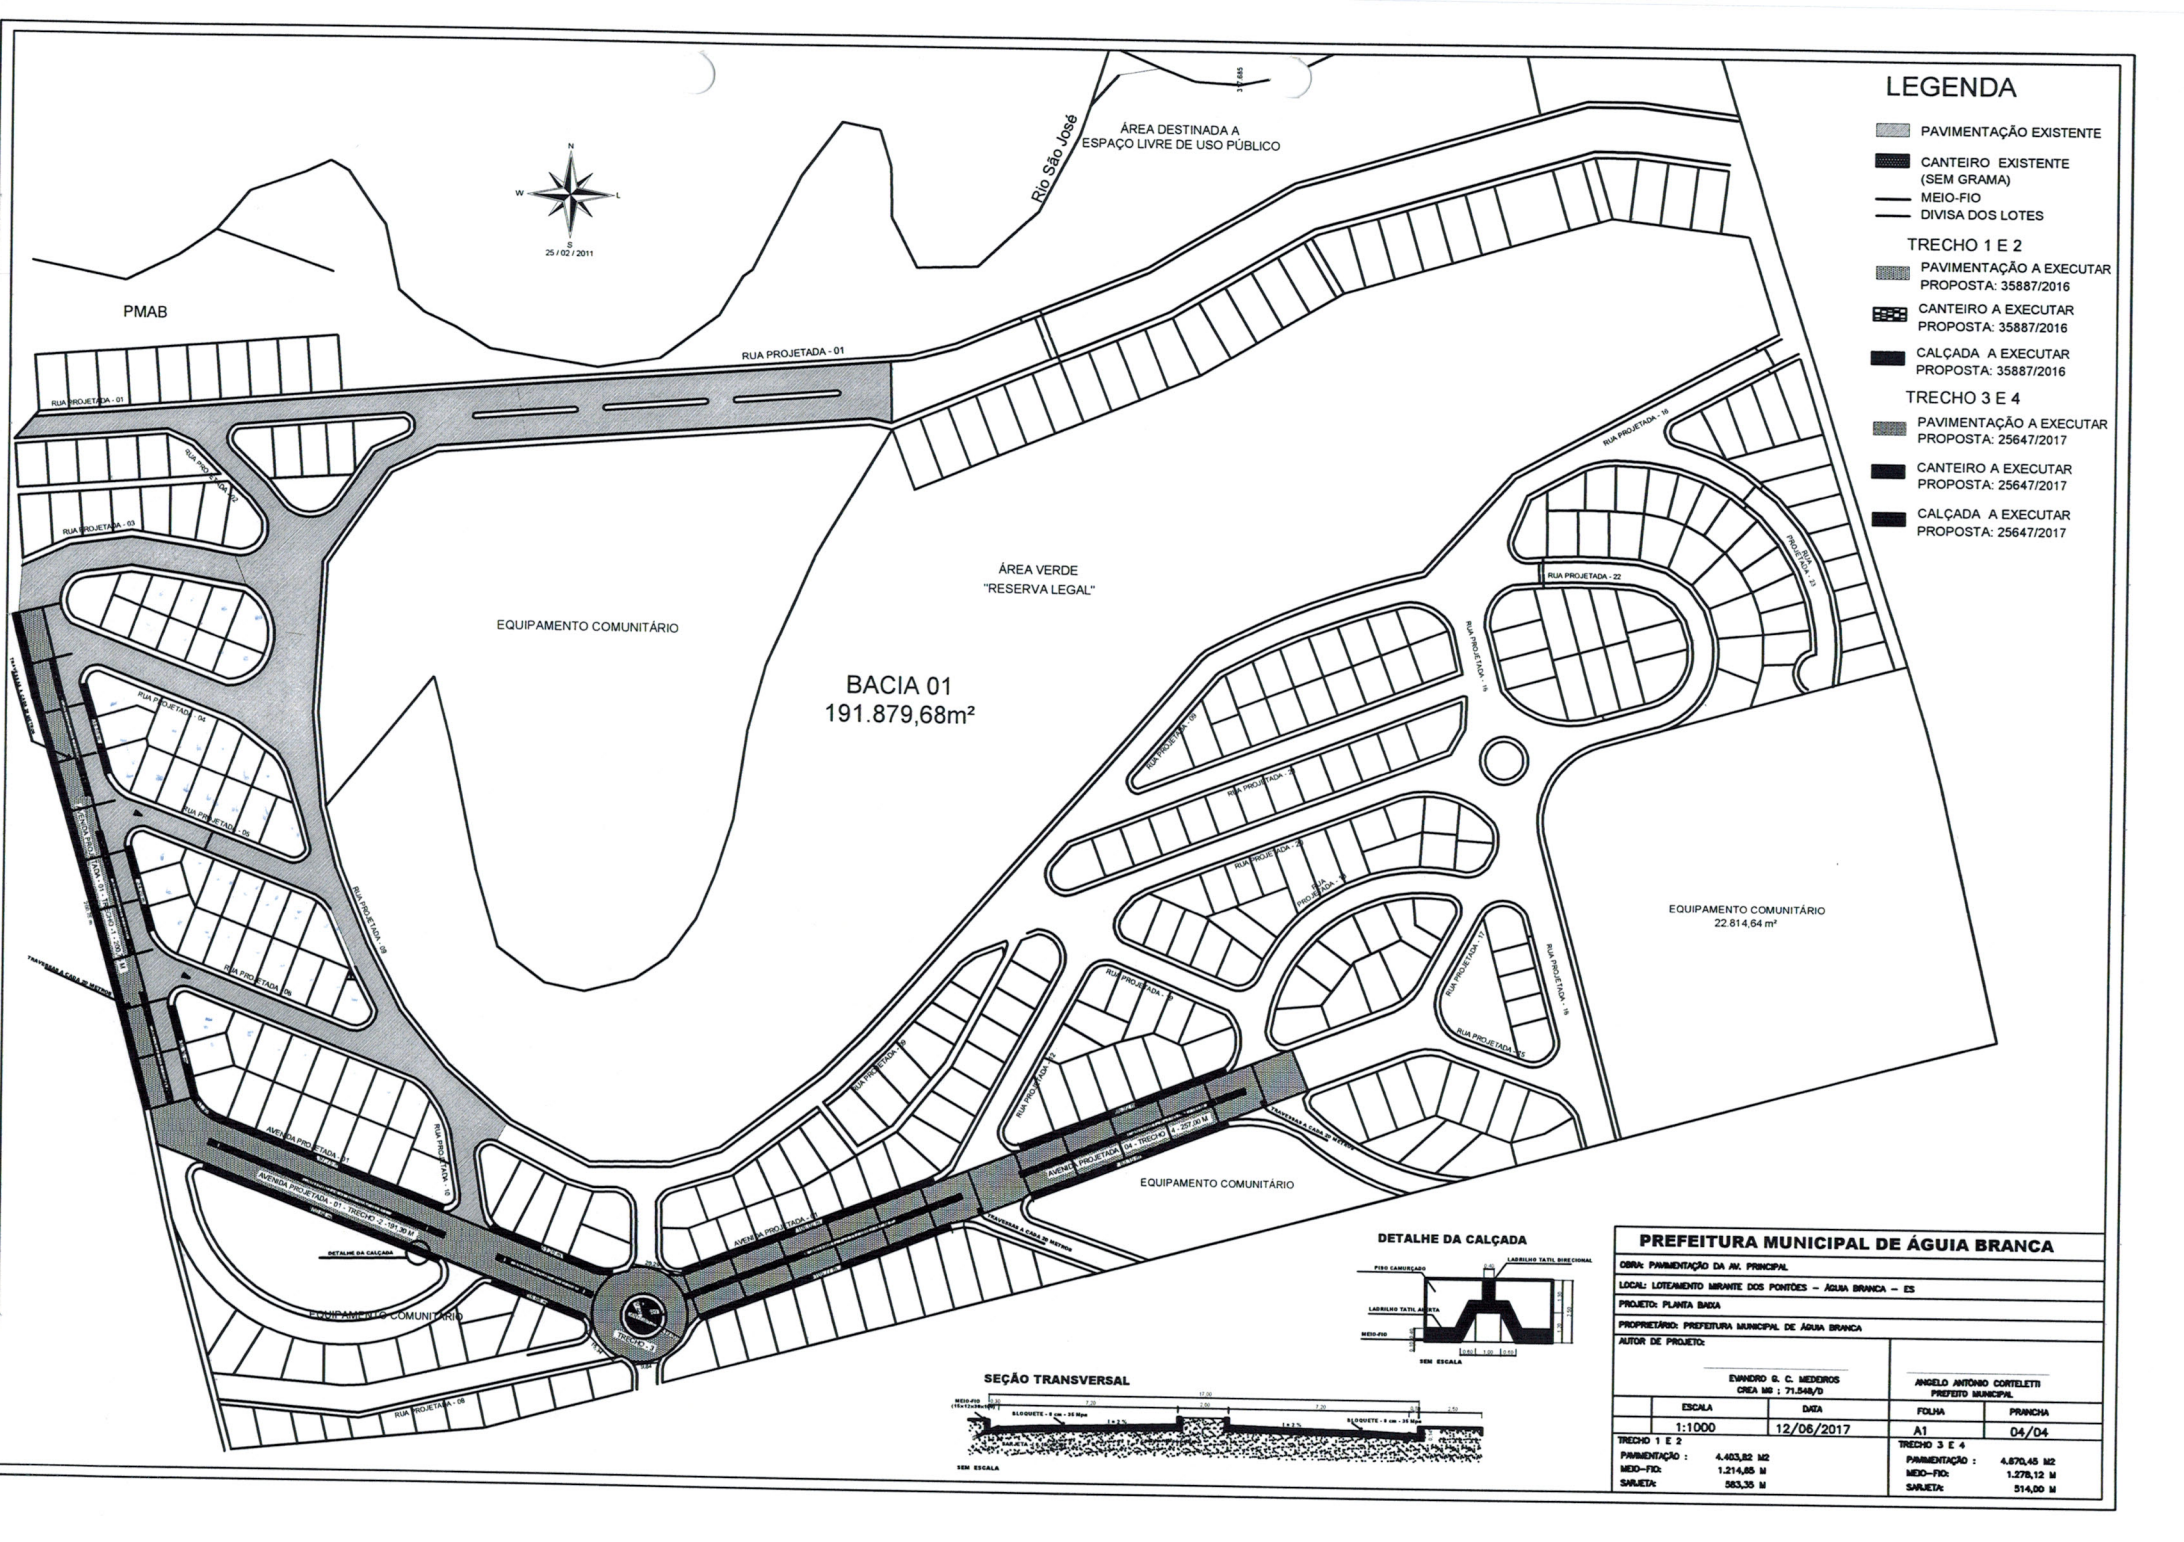
LEGENDA
PAVIMENTAÇÃO EXISTENTE
CANTEIRO EXISTENTE (SEM GRAMA)
MEIO-FIO
DIVISA DOS LOTES
TRECHO 1 E 2
PAVIMENTAÇÃO A EXECUTAR PROPOSTA: 35887/2016
CANTEIRO A EXECUTAR PROPOSTA: 35887/2016
CALÇADA A EXECUTAR PROPOSTA: 35887/2016
TRECHO 3 E 4
PAVIMENTAÇÃO A EXECUTAR PROPOSTA: 25647/2017
CANTEIRO A EXECUTAR PROPOSTA: 25647/2017
CALÇADA A EXECUTAR PROPOSTA: 25647/2017
ÁREA DESTINADA A ESPAÇO LIVRE DE USO PÚBLICO
Rio São José
PMAB
RUA PROJETADA - 01
ÁREA VERDE "RESERVA LEGAL"
EQUIPAMENTO COMUNITÁRIO
BACIA 01
191.879,68m²
EQUIPAMENTO COMUNITÁRIO
22.814,64 m²
EQUIPAMENTO COMUNITÁRIO
EQUIPAMENTO COMUNITÁRIO
DETALHE DA CALÇADA
SEÇÃO TRANSVERSAL
PREFEITURA MUNICIPAL DE ÁGUIA BRANCA
OBRA: PAVIMENTAÇÃO DA AV. PRINCIPAL
LOCAL: LOTEAMENTO MIRANTE DOS PONTÕES – ÁGUIA BRANCA – ES
PROJETO: PLANTA BAIXA
PROPRIETÁRIO: PREFEITURA MUNICIPAL DE ÁGUIA BRANCA
AUTOR DE PROJETO:
EVANDRO G. C. MEDEIROS
CREA MG ; 71.548/D
ANGELO ANTÔNIO CORTELETTI
PREFEITO MUNICIPAL
ESCALA 1:1000
DATA 12/06/2017
FOLHA A1
PRANCHA 04/04
TRECHO 1 E 2
PAVIMENTAÇÃO : 4.403,82 M2
MEIO-FIO: 1.214,65 M
SARJETA: 583,35 M
TRECHO 3 E 4
PAVIMENTAÇÃO : 4.670,45 M2
MEIO-FIO: 1.278,12 M
SARJETA: 514,00 M