


PLANTA BAIXA
ESC: 1/100

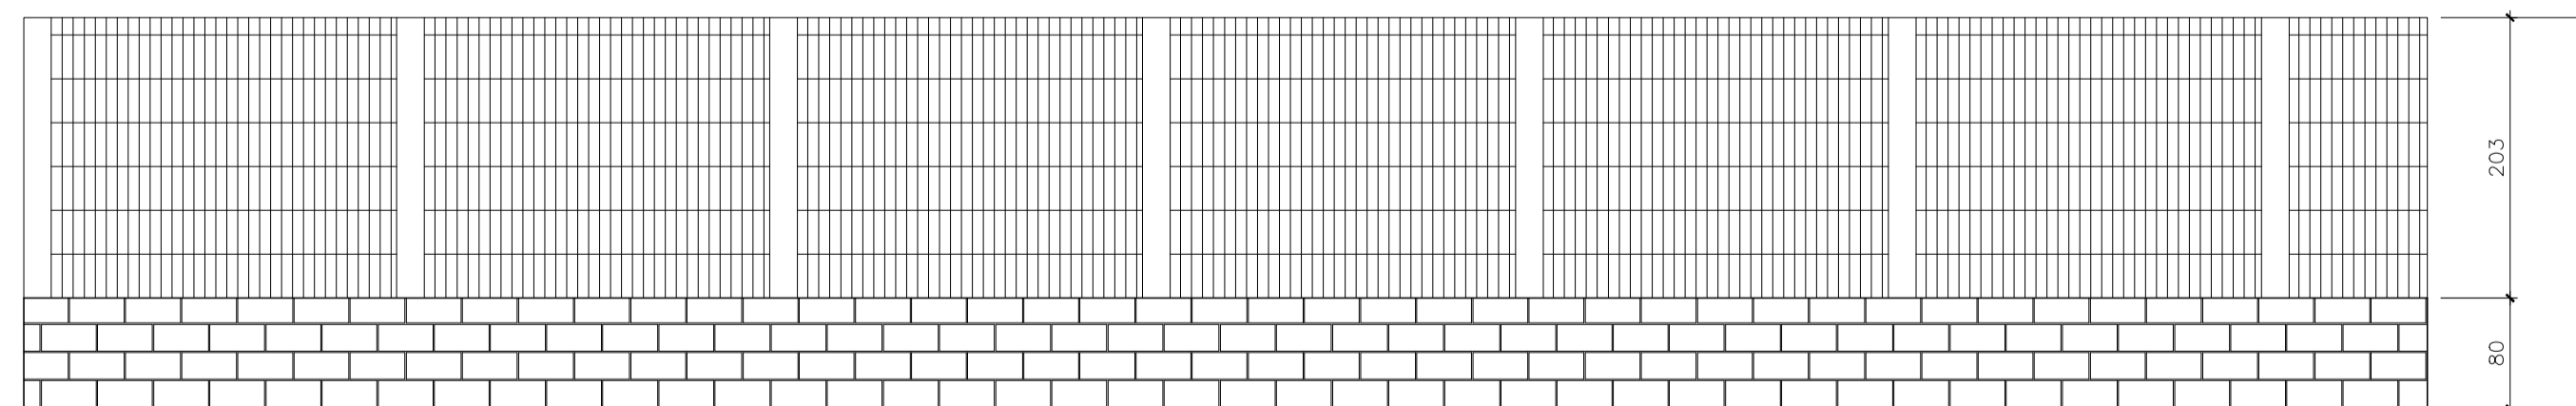

DETALHAMENTO GRADIL
ESC: 1/50

QUADRO DE ESQUADRIAS

TIPO	DIMENSÕES (LXHXXP)
P1	0,60m x 2,10m
P2	1,60m x 2,10m
P3	0,80m x 2,10m
P4	1,20m x 2,10m
P5	2,50m x 2,10m
J1	3,70m x 1,20m X 1,10m
J2	1,50m x 1,20m x 1,10m
J3	2,00m x 0,60m x 1,50m

<p>PREFEITURA MUNICIPAL DE ÁGUA BRANCA Rua Vicente Pissinatti, 71, Centro – Água Branca – ES</p>		
<p>TÍTULO: REFORMA DO PRÉDIO DA INCUBADORA</p>		
<p>LOCAL: RODOVIA ARMANDO MARTINELLI, S/N, CENTRO</p>		
<p>PREFEITO: JAILSON JOSÉ QUIUQUI</p>		
<p>AUTOR DO PROJETO: MARCOS DE JESUS OLIVEIRA FILHO – CREA/ES 48.955/D</p>		
<p>TIPO: PROJETO ARQUITETÔNICO</p>		
<p>REFERÊNCIA: PLANTA BAIXA, DETALHAMENTO</p>		
DESENHO:	ESCALA: INDICADA	DATA: JUNHO/2021
ÁREA CONSTRUÍDA:	FOLHA: 01/01	