
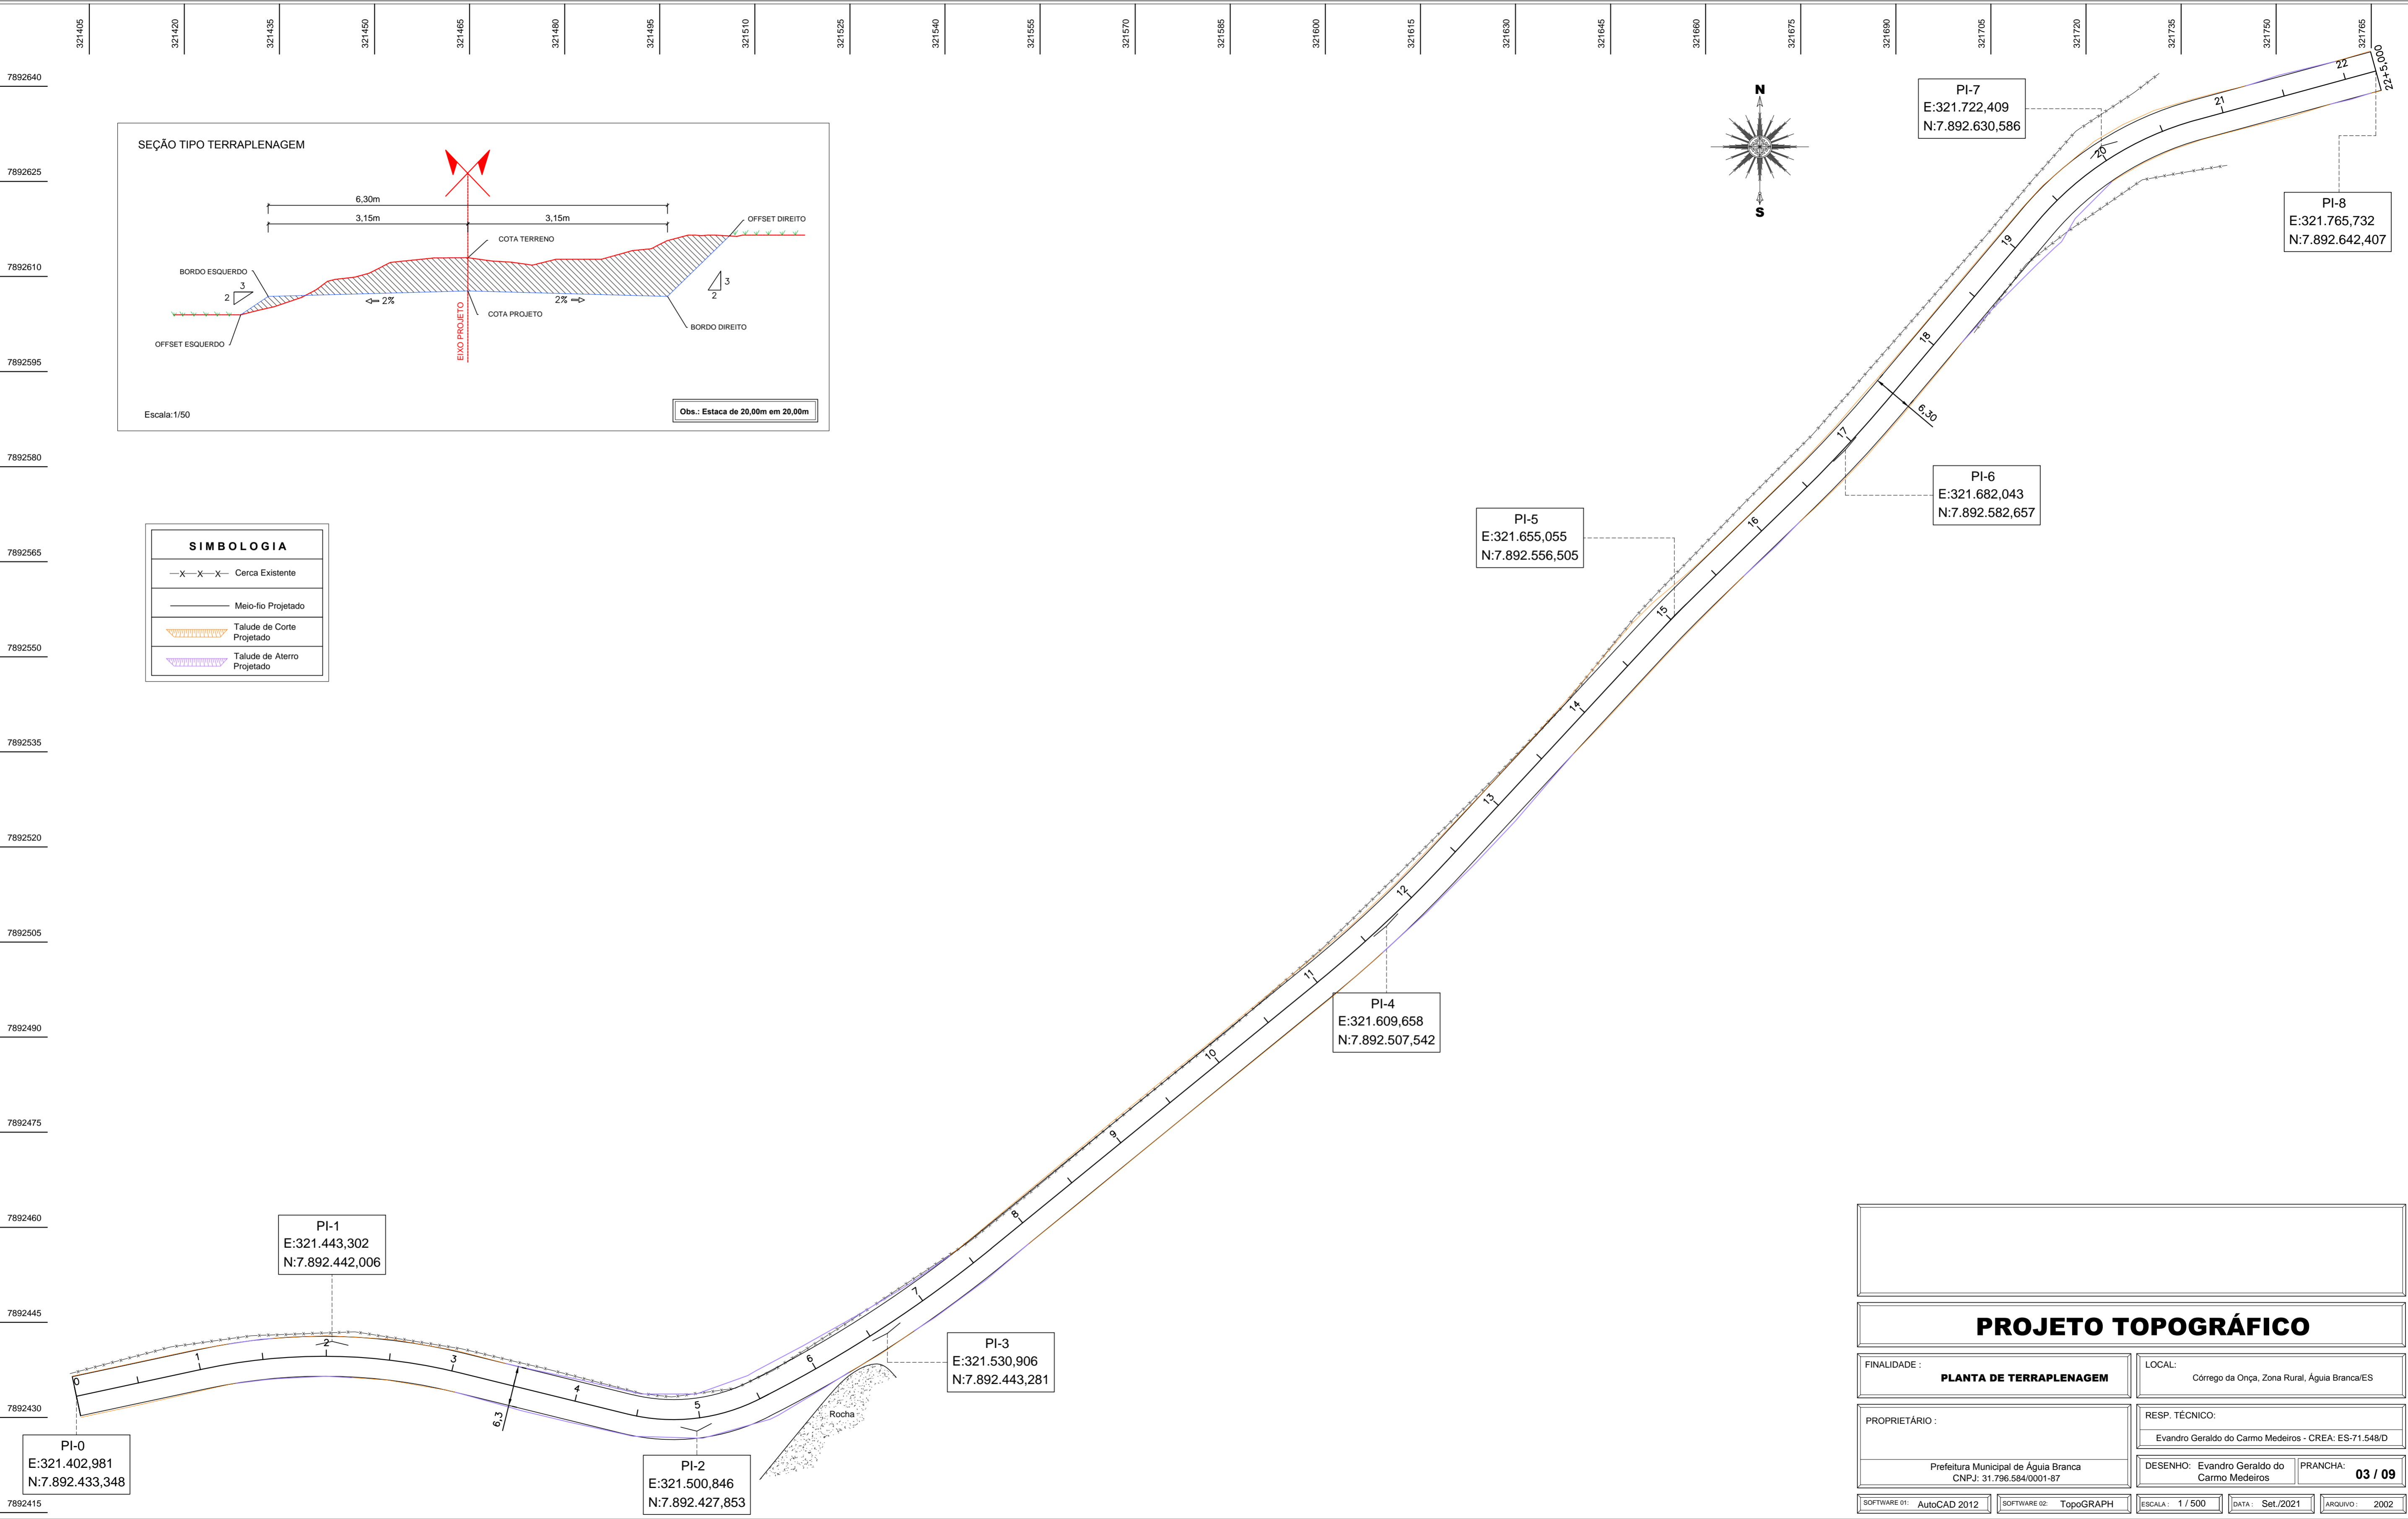


SIMBOLOGIA

-X-X-X-	Cerca Existente
—	Meio-fio Projetado
	Talude de Corte Projetado
	Talude de Aterro Projetado

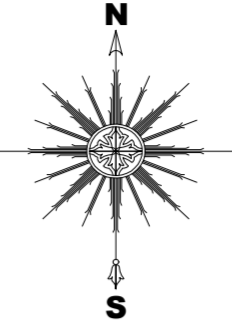

PROJETO TOPOGRÁFICO			
FINALIDADE:	PLANTA DE TERRAPLENAGEM	LOCAL:	Córrego da Onça, Zona Rural, Água Branca/ES
PROPRIETÁRIO:	Prefeitura Municipal de Água Branca CNPJ: 31.796.584/0001-87	RESP. TÉCNICO:	Evandro Geraldo do Carmo Medeiros - CREA: ES-71.548/D
SOFTWARE 01:	AutoCAD 2012	SOFTWARE 02:	TopoGRAPH
ESCALA:	1 / 500	DATA:	Set/2021
ARQUIVO:	2002	PRANCHA:	03 / 09